


# ORIENTACJA

SKALA 1 : 15 000

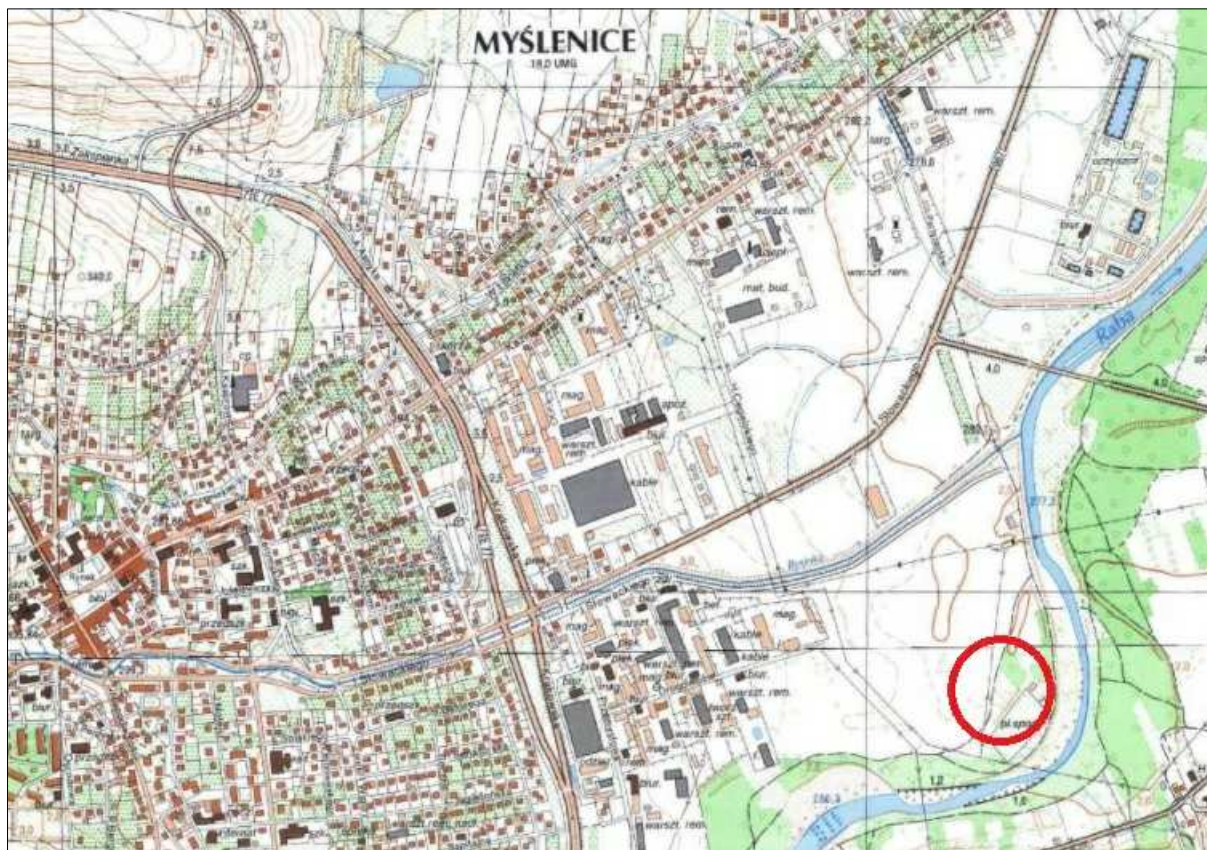

NAZWA OBIEKTU: ROZBUDOWA REKREACYJNEGO OGÓLNODOSTĘPNEGO BOISKA DO MINI PIŁKI NOŻNEJ I DO GRY W FUNINHO (kat. VIII) m. Myślenice - obr. 1, dz. nr 1780, 1781, 1782, 1783, 1784, 1785, 1786, 1787, obr. 1, miasto Myślenice		<b>Z-01</b>
LOKALIZACJA:		
INWESTOR: Gmina Myślenice		KWIECIEŃ 2020
BRANŻA: TYTUŁ RYSUNKU: Projektant:		PROJEKT ZAGOSPODAROWANIA TERENU <b>ORIENTACJA</b> SKALA: 1:15 000
podpis:		