KANALIZACJA DESZCZOWA - ODCINEK 1

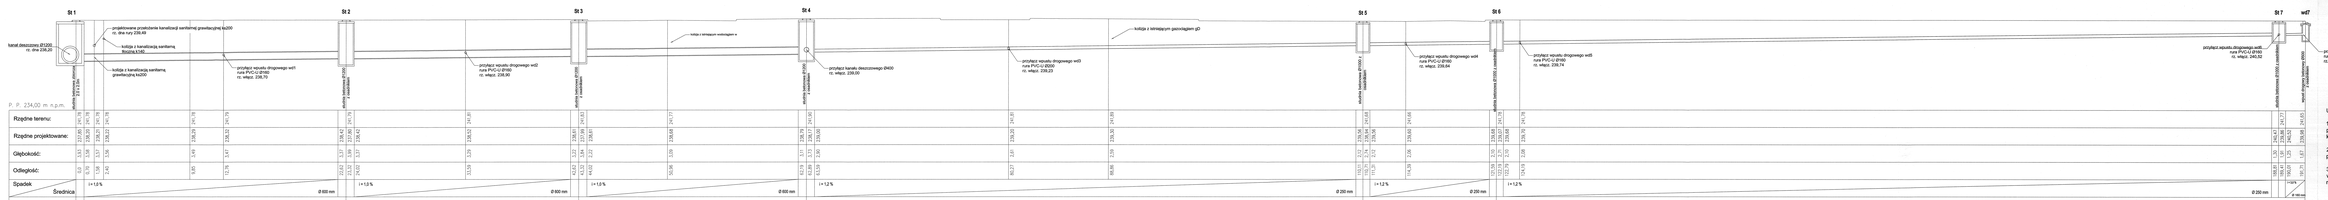

UWAGI:

1. Minimalne przykrycie kanalizacji H=1,0m do wierzchu przewodu. Przewody ułożone powyżej należy osłonięć warstwą keramzytu.

2. Rzędne góry studni i wpustów drogowych zweryfikować z projektem drogowym i istniejącym terenem.

3. Jeżeli odległość przy skrzyżowaniu przewodów wodociągowych z kanalizacyjnymi jest mniejsza niż 0,6m, należy stosować rury ochronne na przewodzie wodociągowym.

kp kolprojekt sp. z o.o.
ul. Kazimierza Wielkiego 75, 25-020 Kielce tel. 41 34 47 000 fax 41 34 47 001 e-mail: kielce@kolprojekt.pl

Temat główny: PRZEBUDOWA DROGI GMINNEJ NR330432K OTARDY/DĘBOWIEC - ETAP II budowa kanalizacji deszczowej w Otardach	Obiekt: SP-1.0.00	Nazwa: wspólna	Skala: 1 : 100	Arkusz: 2
Profil podłużny kanalizacji deszczowej - odcinek 1	Autor: Projekt wykonawczy	Data: 10.2019	Nr umowy: Tarnobrzeg	Podpis:
				wyłączenie firmy odpowiedzialności za kopiowanie