


PRZEKRÓJ A-A

SKALA 1:50

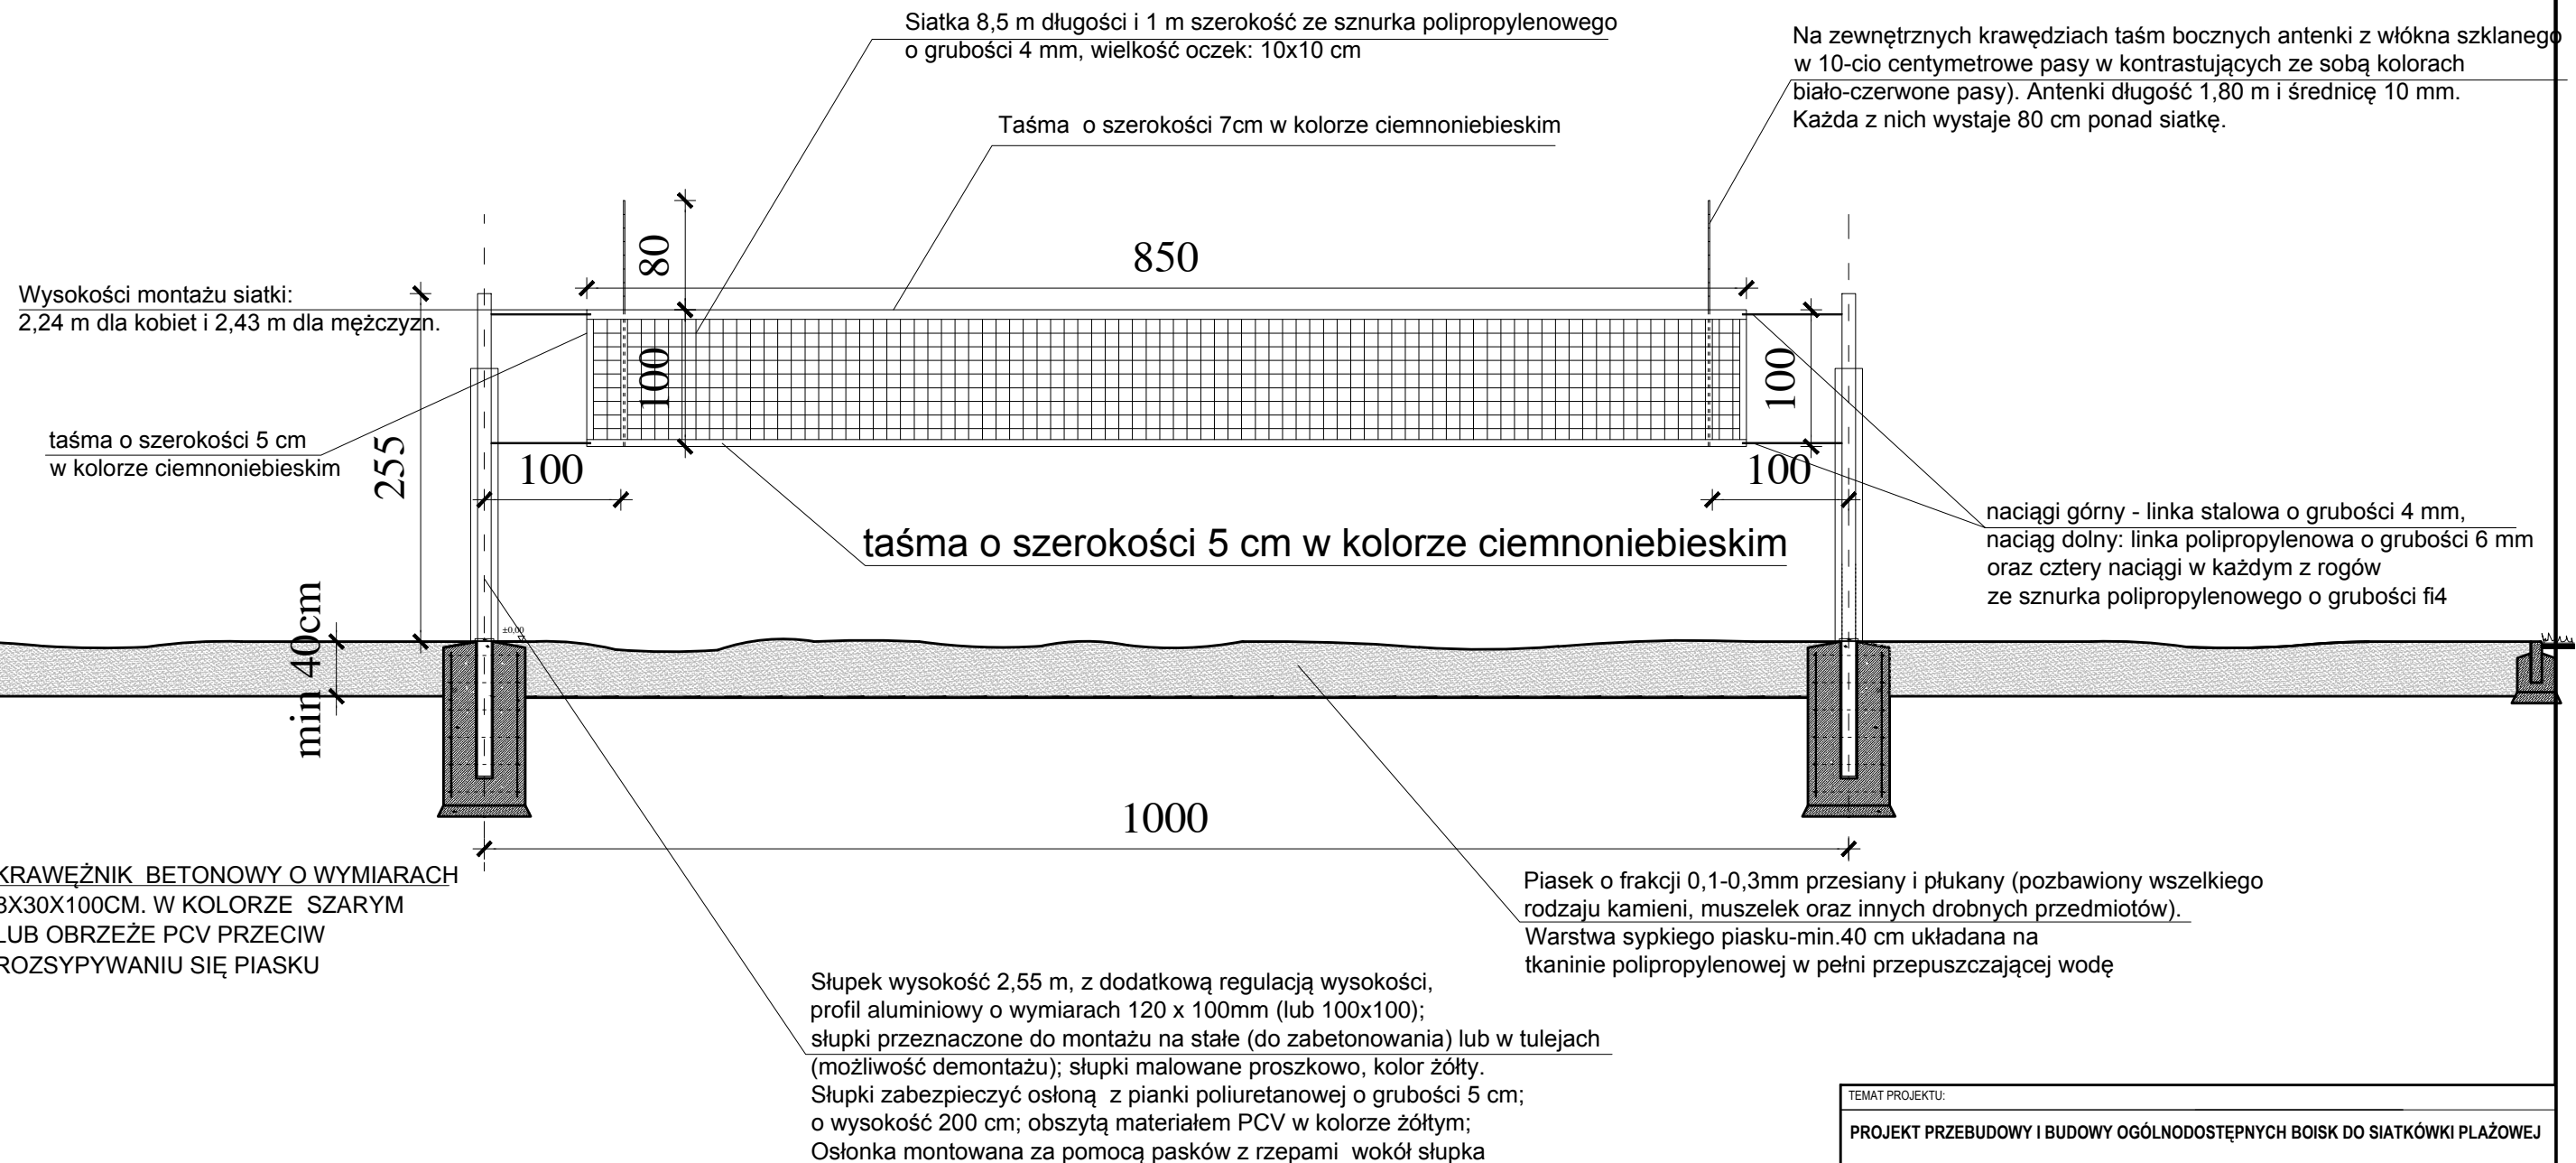

TEMAT PROJEKTU:			
PROJEKT PRZEBUDOWY I BUDOWY OGÓLNODOSTĘPNYCH BOISK DO SIATKÓWKI PLAŻOWEJ			
LOKALIZACJA:		RODZAJ PROJEKTU:	BRANŻA:
DZIAŁKA NR 1139/2 W MYŚLENICACH JEDN.EWID. 120903_4 OBREB.0003		BUDOWLANY	ARCHITEKTURA
INWESTOR:		TYTUŁ RYSUNKU:	NR RYSUNKU
GMINA MYŚLENICE UL.RYNEK 8/9 32-400 MYŚLENICE		PRZEKRÓJ A-A	A-03a
ZESPÓŁ PROJEKTOWY:		NR UPRAWNIENI:	PODPIS:
mgr inż. arch. MARCIN ŁAPA		upr. MPOIA/027/2009 w specjalności architektonicznej	<div></div>
mgr inż. arch. MAŁGORZATA GIZA			
			SKALA:
			1:50
			DATA:
			06.2020