


ROZBUDOWA BOISKA DO MINI PIŁKI NOŻNEJ I DO GRY W FLUMINHO
2400

ISTNIEJĄCE BOISKO DO MINI PIŁKI NOŻNEJ I DO GRY W FLUMINHO
3912

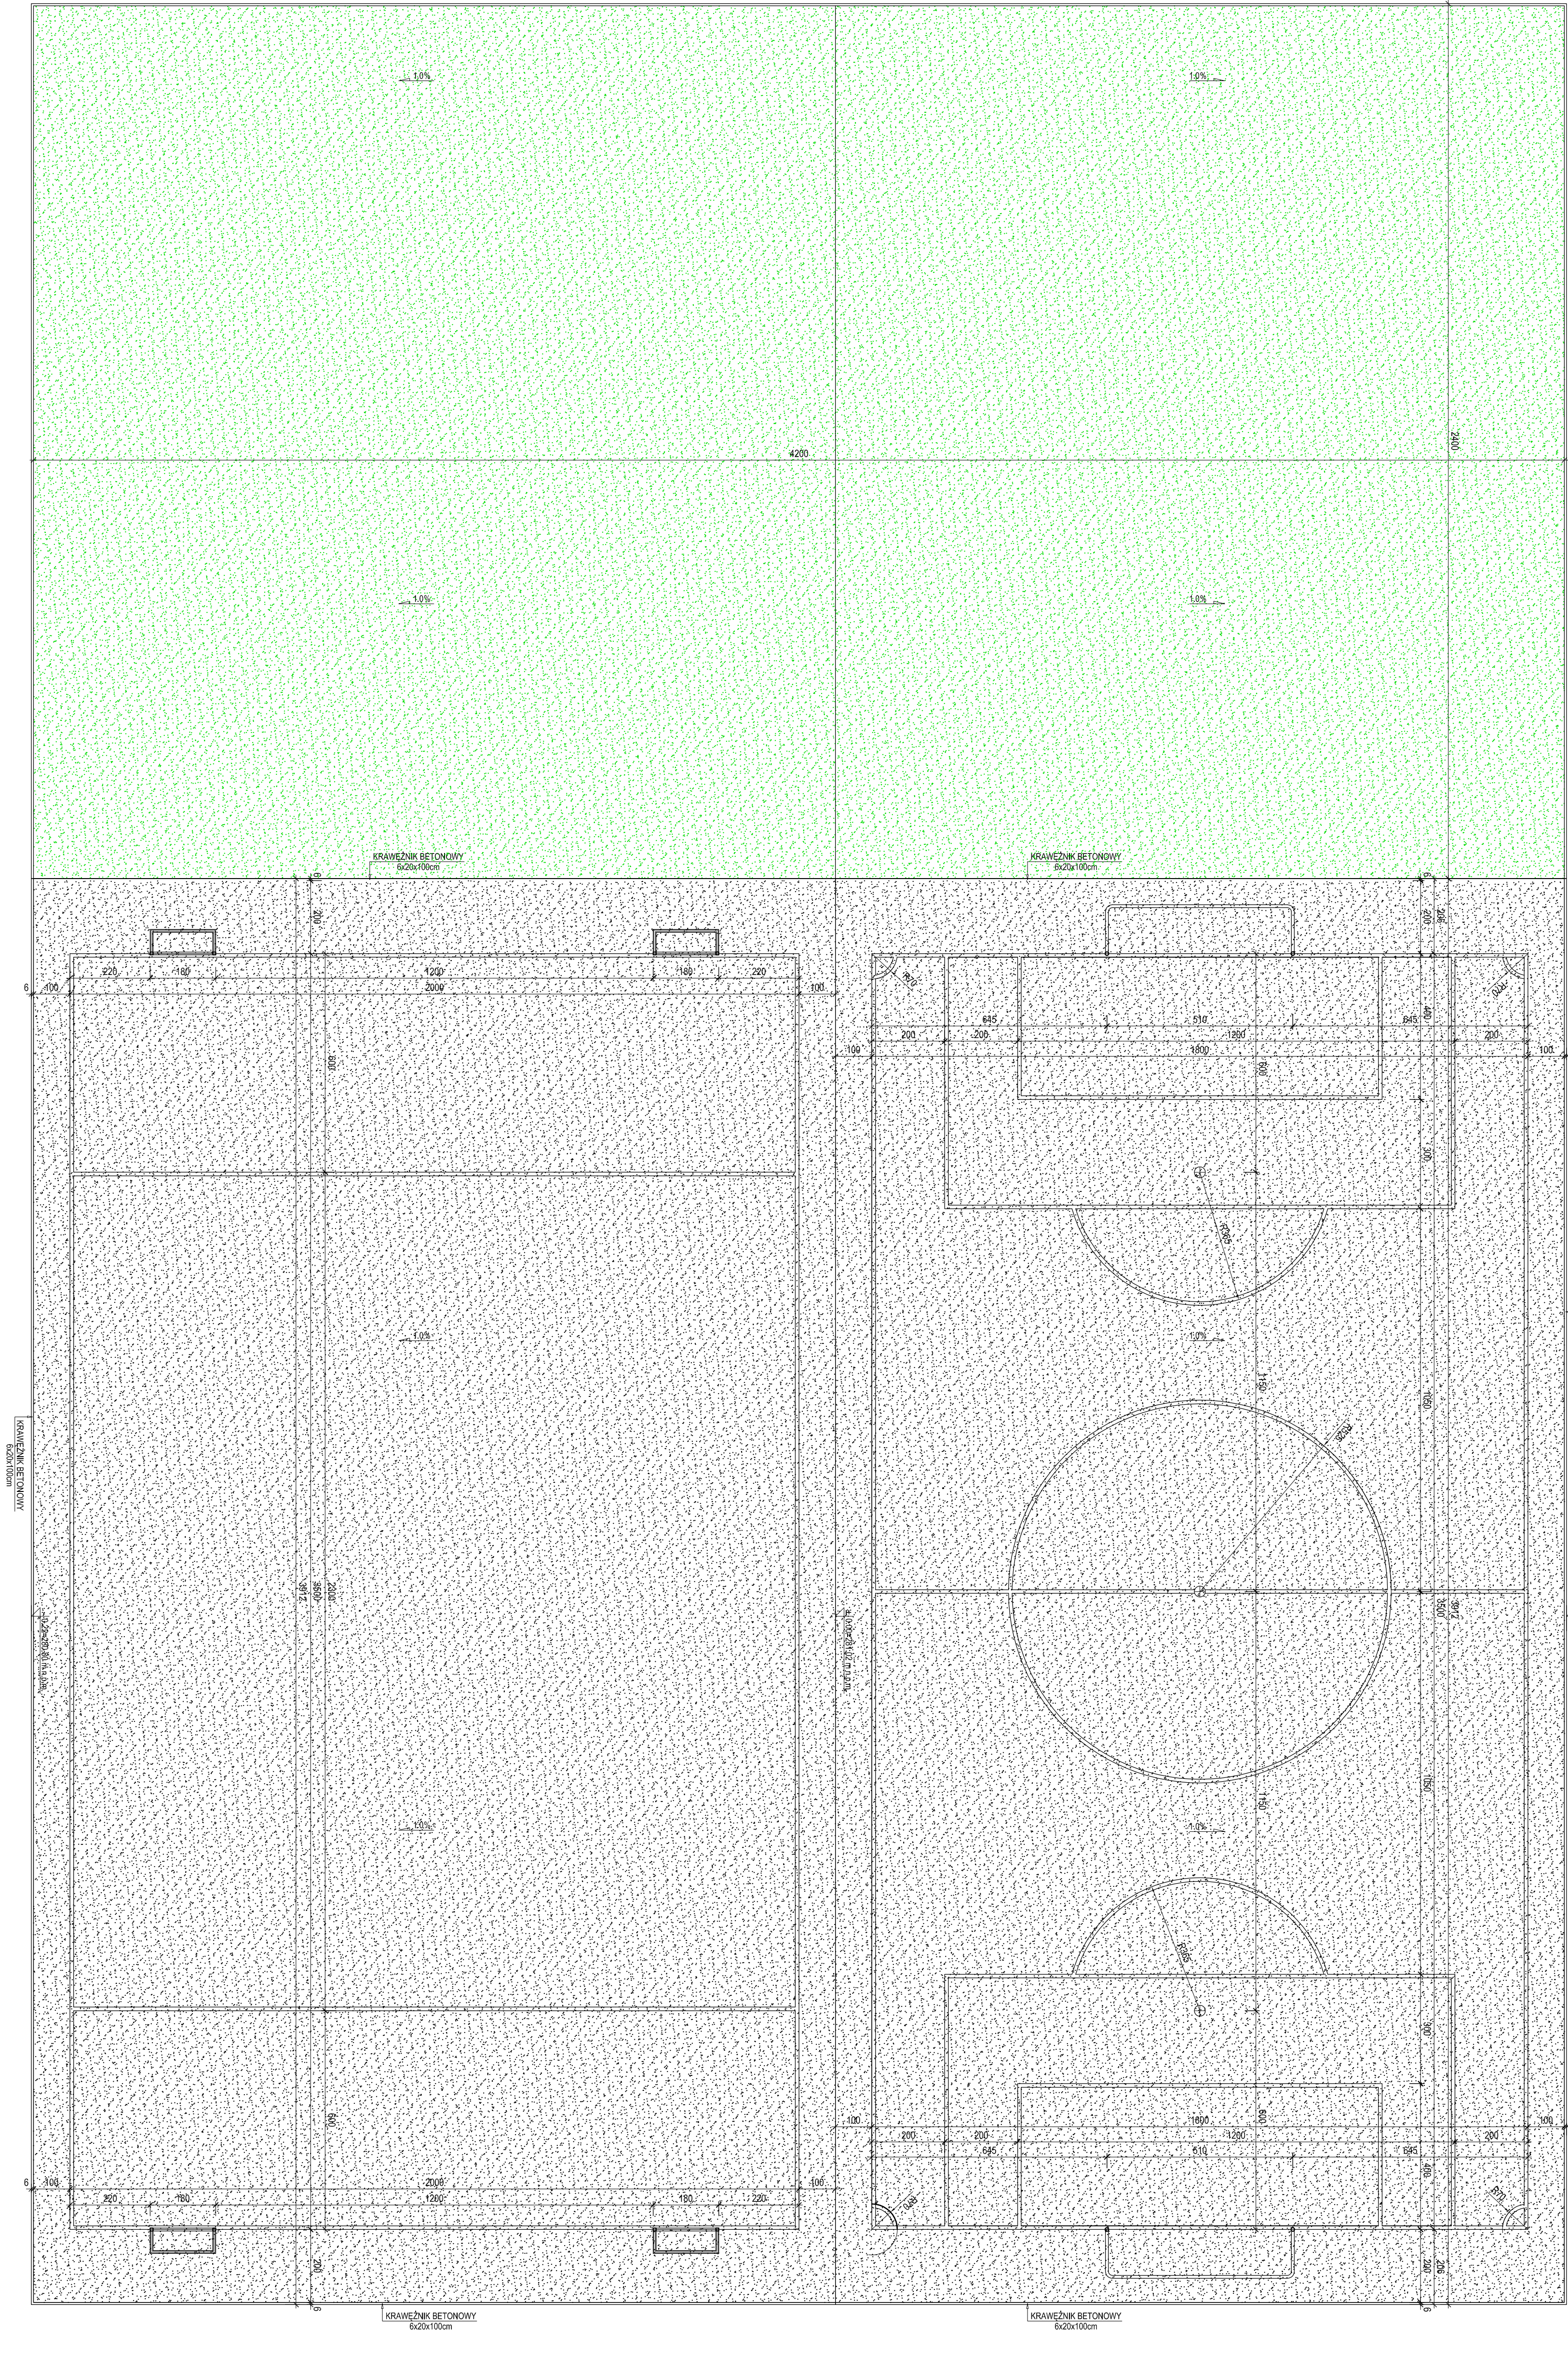

KOLORYSTYKA OBIEKTU

SIATKA TRAWA - KOLOR ZIELONY
SIATKA POLIPROPYLENOWA PRZECIWOŚWIATŁA - KOLOR ZIELONY
SIATKA FILCOWA - KOLOR CIEŃKIE ZIELONE
SIATKA SIEMAKI - KOLOR BIAŁY